


Urbanización "LOS GARGANTALES"

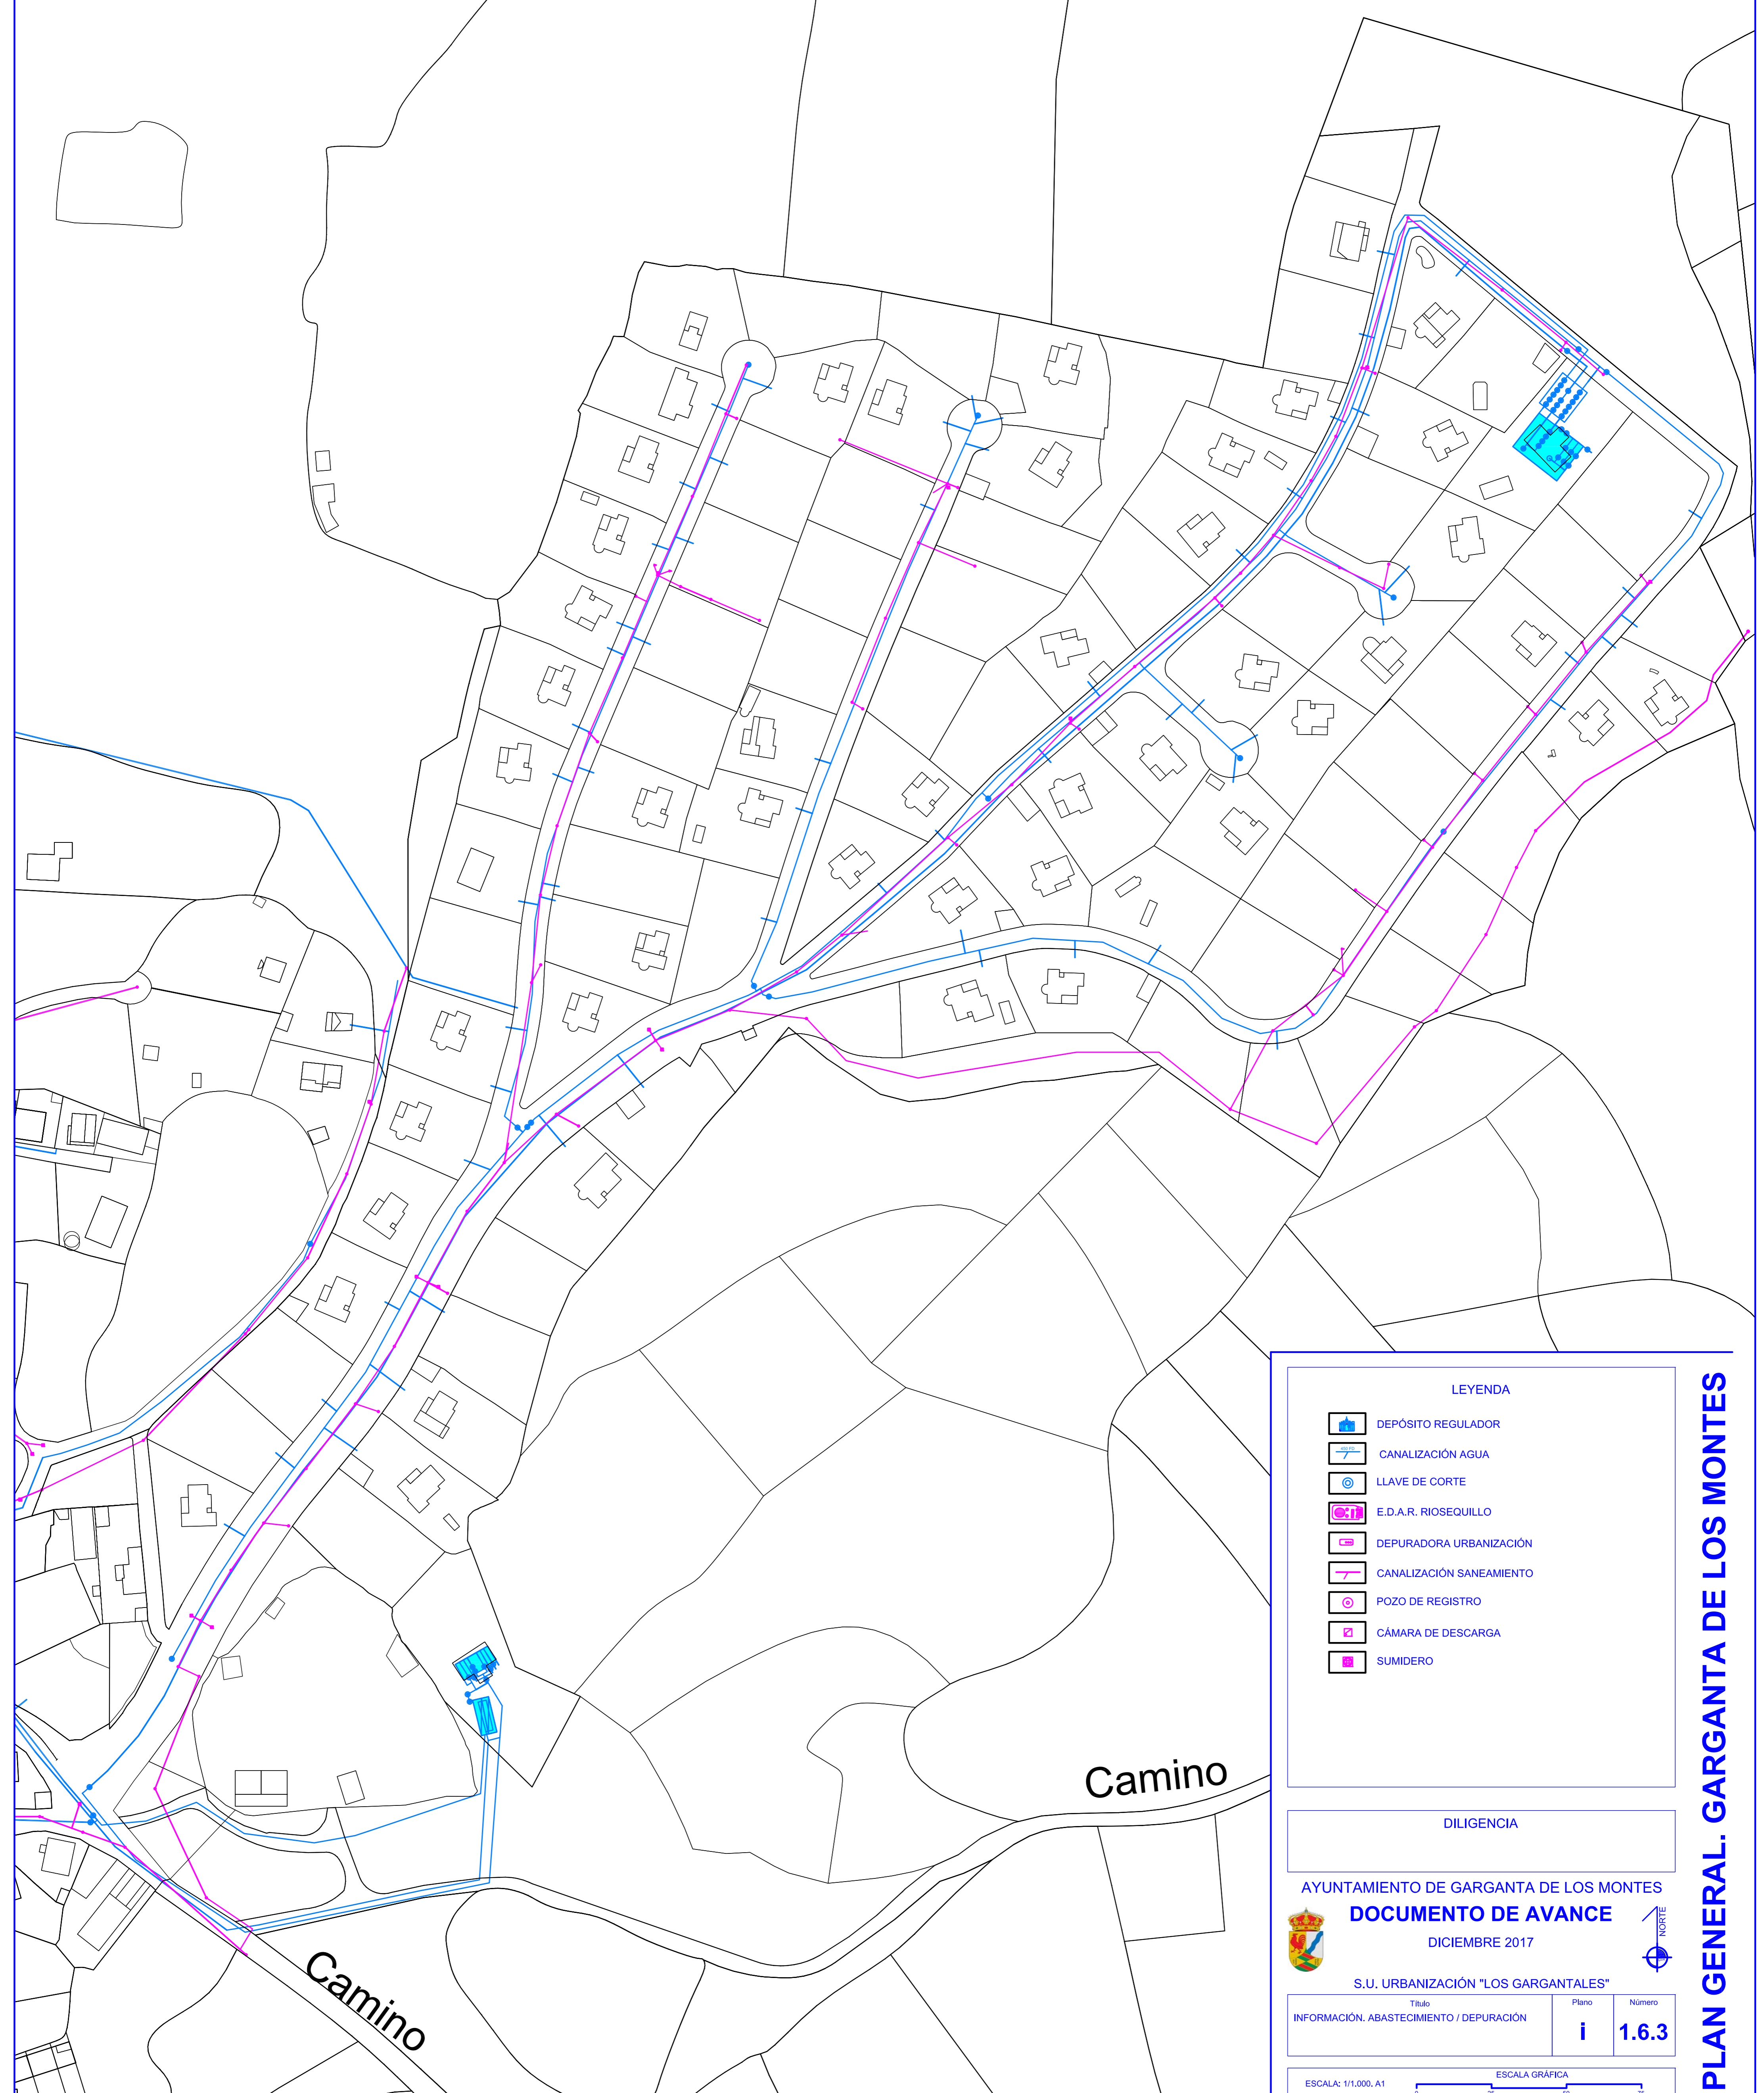

LEYENDA

- DEPÓSITO REGULADOR
- CANALIZACIÓN AGUA
- LLAVE DE CORTE
- E.D.A.R. RIOSEQUILLO
- DEPURADORA URBANIZACIÓN
- CANALIZACIÓN SANEAMIENTO
- POZO DE REGISTRO
- CÁMARA DE DESCARGA
- SUMIDERO

DILIGENCIA

AYUNTAMIENTO DE GARGANTA DE LOS MONTES
DOCUMENTO DE AVANCE
DICIEMBRE 2017

S.U. URBANIZACIÓN "LOS GARGANTALES"

Título	Plano	Número
INFORMACIÓN. ABASTECIMIENTO / DEPURACIÓN	i	1.6.3

ESCALA: 1/1.000, A1

ESCALA GRÁFICA

PLAN GENERAL. GARGANTA DE LOS MONTES