


Urbanización "LOS GARGANTALES"

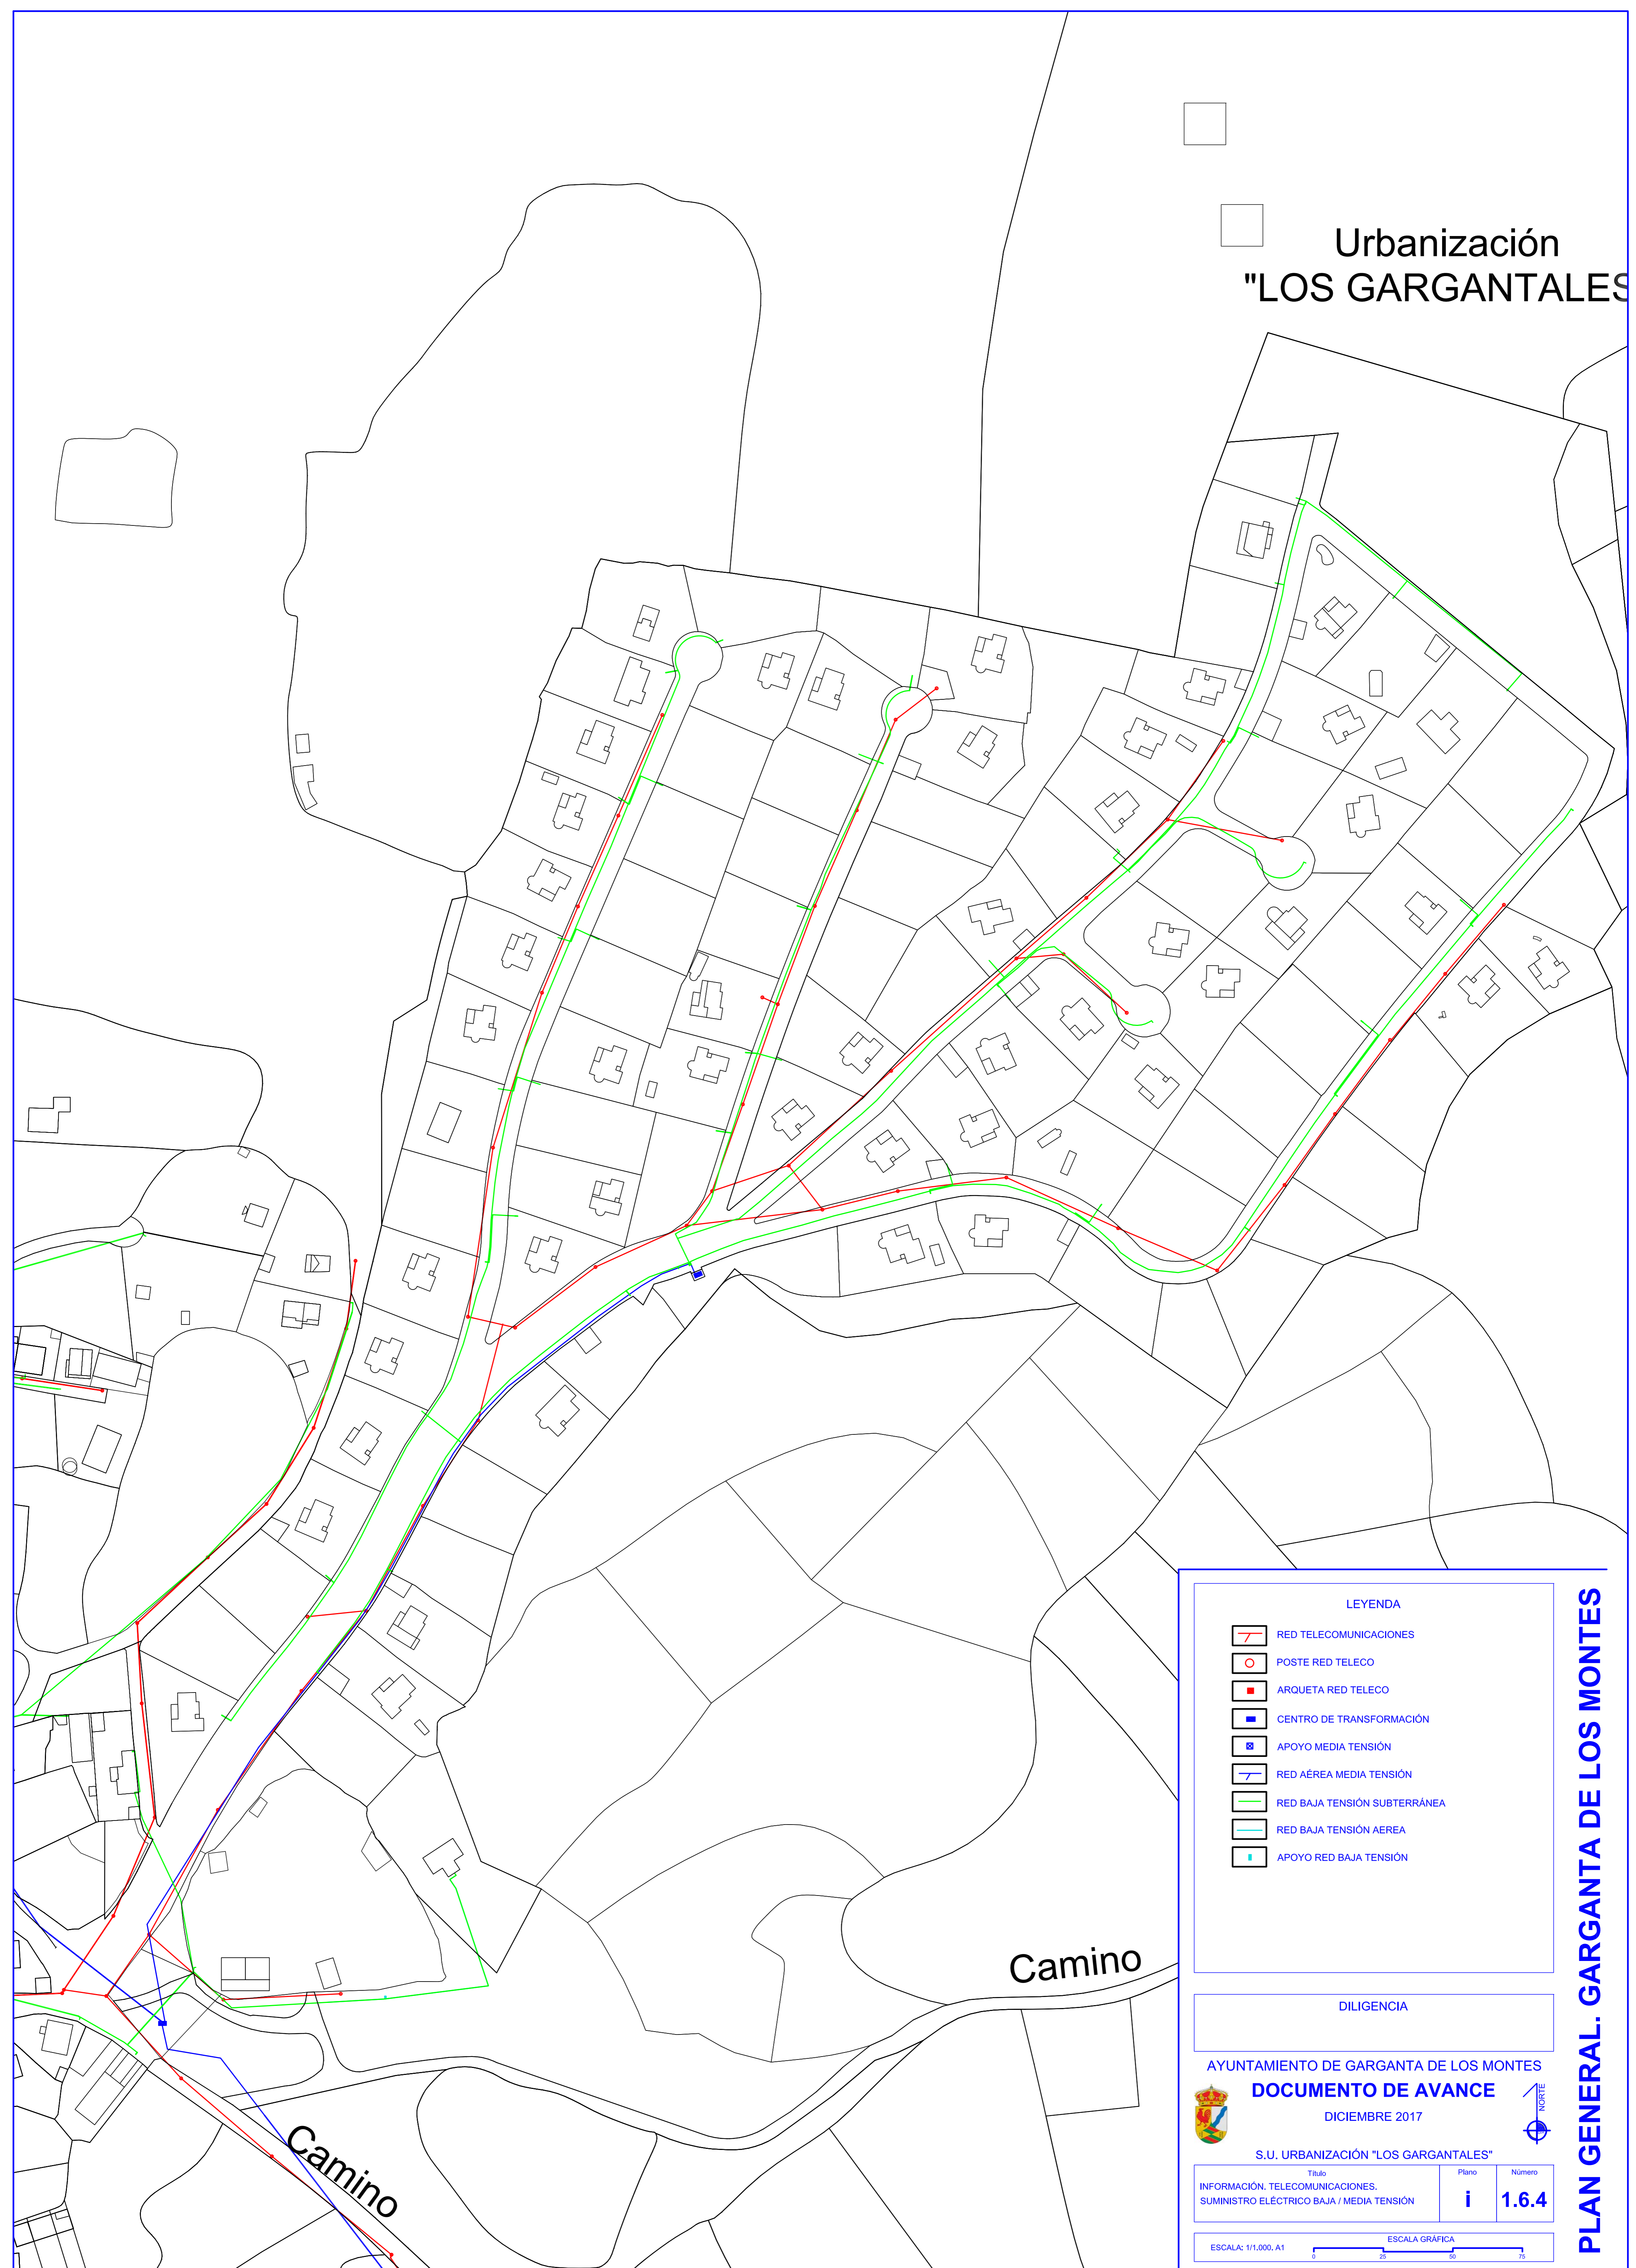

LEYENDA

- RED TELECOMUNICACIONES
- POSTE RED TELECO
- ARQUETA RED TELECO
- CENTRO DE TRANSFORMACIÓN
- APOYO MEDIA TENSIÓN
- RED ÁEREA MEDIA TENSIÓN
- RED BAJA TENSIÓN SUBTERRÁNEA
- RED BAJA TENSIÓN AEREA
- APOYO RED BAJA TENSIÓN

DILIGENCIA

AYUNTAMIENTO DE GARGANTA DE LOS MONTES
DOCUMENTO DE AVANCE
DICIEMBRE 2017

S.U. URBANIZACIÓN "LOS GARGANTALES"

Título	Plano	Número
INFORMACIÓN, TELECOMUNICACIONES, SUMINISTRO ELÉCTRICO BAJA / MEDIA TENSIÓN	i	1.6.4

ESCALA: 1/1.000, A1

ESCALA GRÁFICA

PLAN GENERAL. GARGANTA DE LOS MONTES